
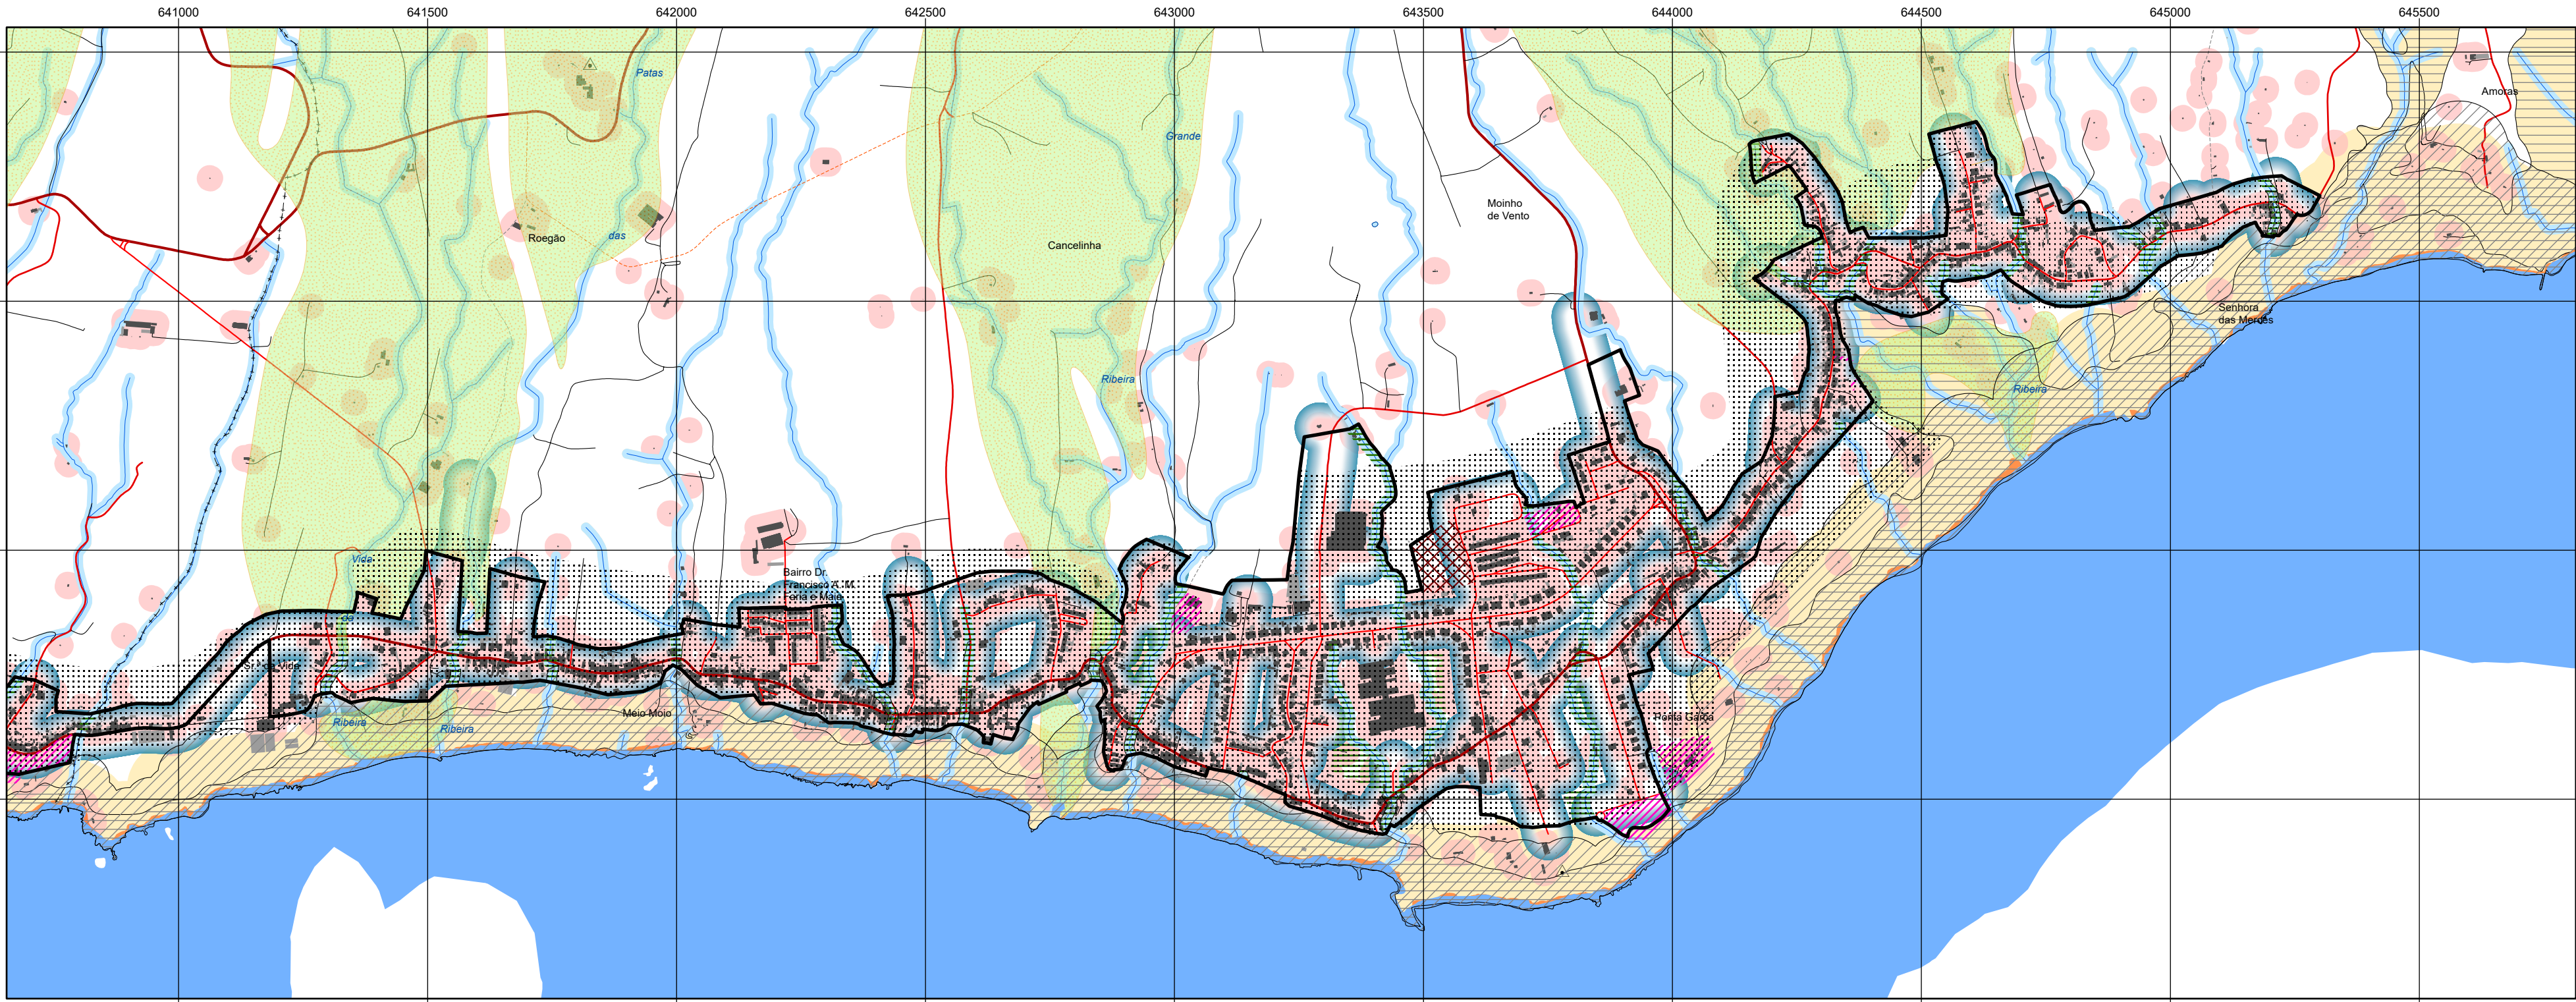


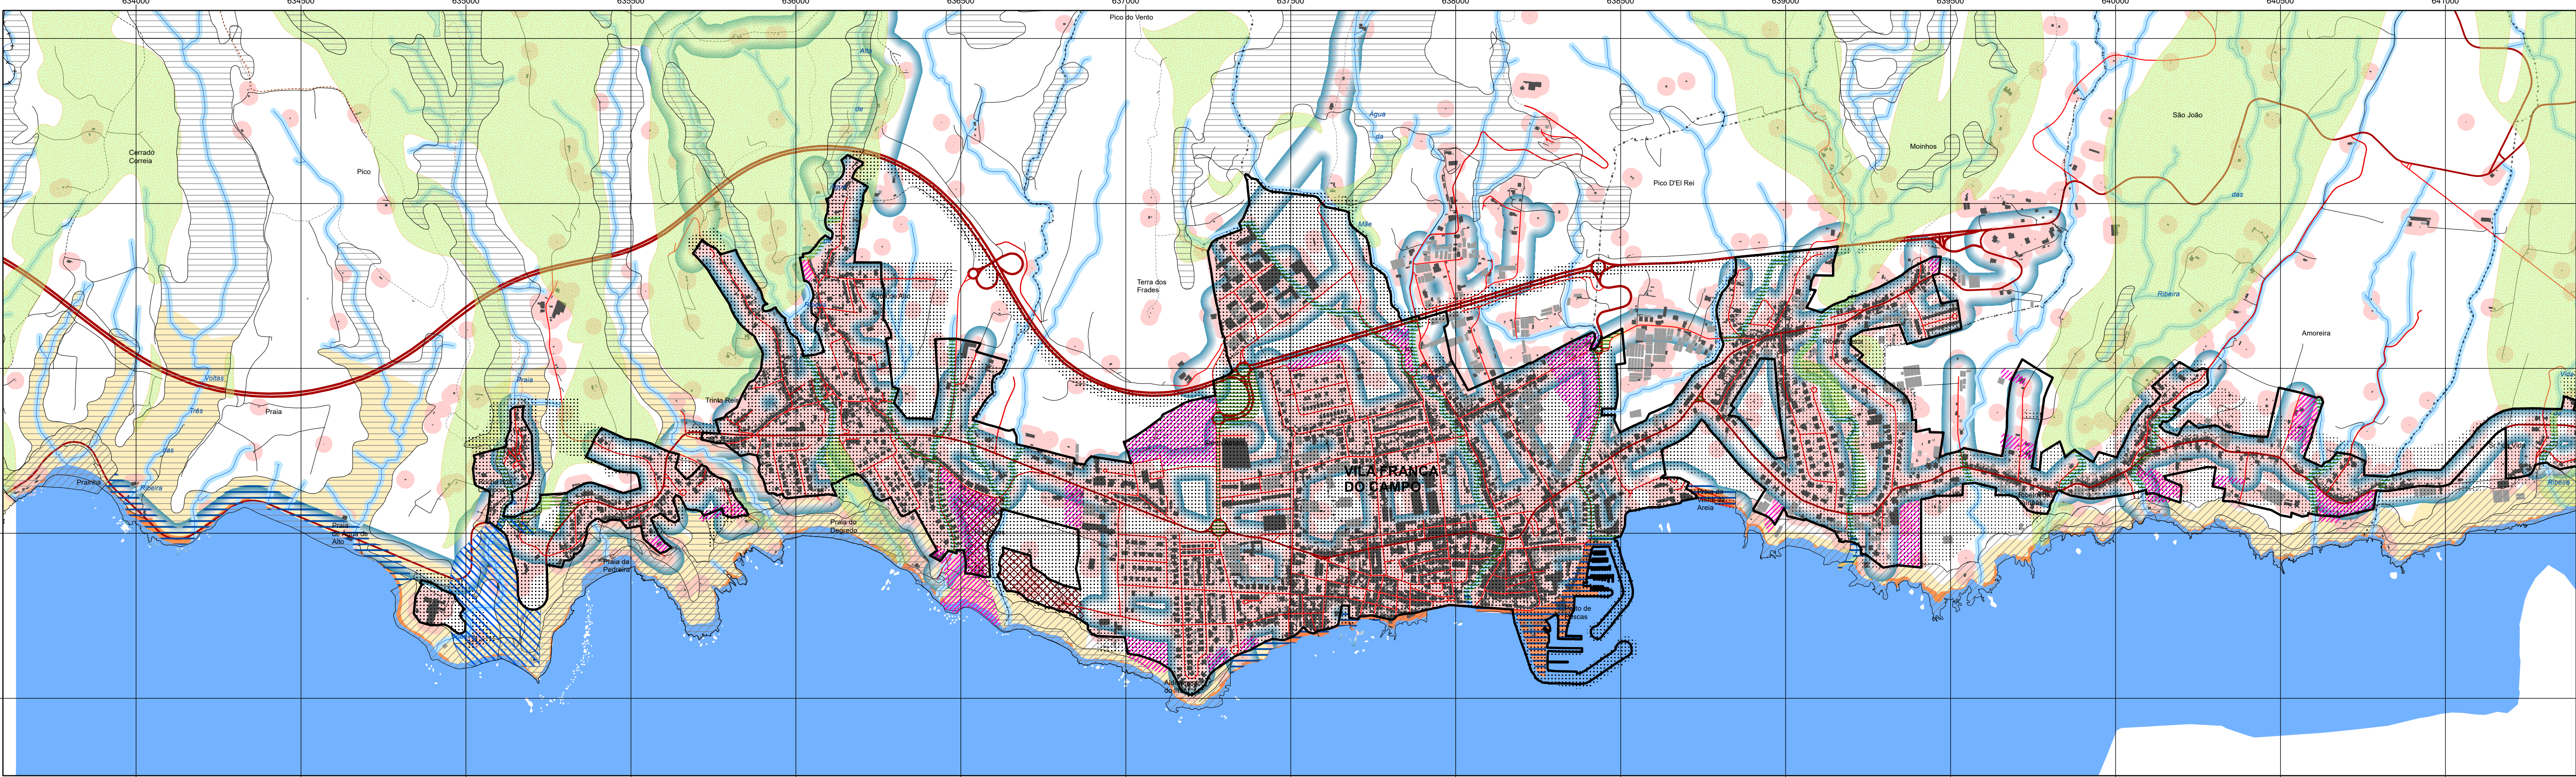

ELEMENTOS DE REFERÊNCIA

- Edificado
- Hidrografia
- Cursos de água e respetivos leitos e margens
- Perímetro Urbano em vigor
- Rede viária**
- Estradas regionais principais
- Estradas regionais secundárias
- Estradas municipais
- Caminhos municipais
- Rede rural / florestal / agrícola
- Outros caminhos
- Percursos pedestres homologados
- Estradas municipais previstas

ELEMENTOS DE SOBREPOSIÇÃO

- Buffer de 25m ao edificado
- Compromissos urbanísticos
- Buffer à infraestrutura de abastecimento de água
- Espaços naturais do POOC em vigor
- Reserva Ecológica**
- Arribas e respetivas faixas de proteção
- Áreas de instabilidade de vertentes
- Lagoas e respetivos leitos, margens e faixas de proteção
- Áreas estratégicas de infiltração e de proteção e recarga de aquíferos
- Zonas ameaçadas pelo mar
- Áreas de elevado risco de erosão hídrica do solo
- Faixa terrestre de proteção costeira

PERÍMETRO URBANO PROPOSTO

- Perímetro Urbano
- Unidades Operativas de Planeamento e Gestão
- Áreas verdes de proteção e enquadramento

CARTOGRAFIA BASE

- Rede viária**
- Rede regional
- Estrada regional concessionada
- Estrada regional
- Rede municipal
- Estradas municipais
- Caminhos municipais
- Rede agrícola
- Caminhos agrícolas
- Rede rural e florestal
- Caminhos florestais
- Caminhos rurais
- Outras vias
- Outras vias
- Percursos pedestres homologados

- Linha de Costa
- Concelhos
- Freguesias
- Vertices geodésicos
- Altimetria
- Hidrografia
- Edificado
- Anexos e Estudos

rPDM\_VFC


Revisão do Plano Diretor Municipal de Vila Franca do Campo

Fase 4\_Discussão Pública  
julho 2024

07

Planta de pormenor da delimitação dos perímetros urbanos

1:10 000

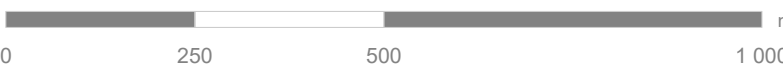

**CARTOGRAFIA DE REFERÊNCIA**  
Cartografia vetorial do concelho de Vila Franca do Campo 1:2000 e 1:5000  
Entidade proprietária da cartografia: Município de Vila Franca do Campo  
Entidade produtora da cartografia: Sotatop, Sociedade de Cartografia, Lda;  
Data de edição: 2018  
Entidade produtora da cartografia histórica: DRAC  
Data de edição: 2021  
Homologação: Processo n.º 428 e n.º 425; Entidade responsável: Direção Geral do Território;  
Data de homologação: 2018  
Sistema de referência: PTTRAD/UTM93 - UTM 26N  
Escalação posicional planimétrica entre 0,50 e 0,75 m  
Escalação posicional altimétrica entre 0,40 e 1,10 m  
A rede viária sofreu uma atualização no âmbito do perímetro urbano, na categoria de espaços de atividades económicas, visando a representação da ligação da Rua Dr. José Silva Pereira à rotunda e a sua extensão para norte, trechos controlados após o processo de produção da cartografia homóloga.  
A rede hidrográfica sofreu uma atualização, tendo sido eliminado um trecho que passa pela Rua do Pântano, freguesia da Ribeira Seca, pertencente à linha de água que se inicia imediatamente a montante da via rapta, com o seu encaminhamento até à Cota de Nivelo, por decisão da DRAC - Direção Regional do Ambiente e Ação Climática, conforme ofício ref.º SAU-SRAAC/2024/4837, de 29 de abril de 2024.

